


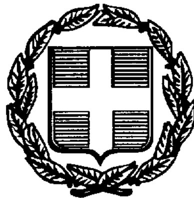

ΕΦΗΜΕΡΙΣ ΤΗΣ ΚΥΒΕΡΝΗΣΕΩΣ

ΤΗΣ ΕΛΛΗΝΙΚΗΣ ΔΗΜΟΚΡΑΤΙΑΣ

ΤΕΥΧΟΣ ΤΕΤΑΡΤΟ **Αρ. Φύλλου 785**

11 Σεπτεμβρίου 1997

ΠΕΡΙΕΧΟΜΕΝΑ

ΑΠΑΛΛΟΤΡΙΩΣΕΙΣ

ΑΠΟΦΑΣΕΙΣ

Αριθ. 20/3503/ΟΙΚ. (1)

Επικύρωση καθορισμού οριογραμμής ρέμματος στο Ν. Πιερίας.

Ο ΝΟΜΑΡΧΗΣ ΠΙΕΡΙΑΣ

Έχοντας υπόψη:

1) Τις διατάξεις του άρθρου 6 του Ν. 880/79 «περί καθορισμού των οριογραμμών ρέμματος».

2) Τις διατάξεις του Π.Δ. 183/9/5.6.86 για μεταβίβαση αρμοδιοτήτων στους Νομάρχες.

3) Την με αριθμ. 2915/22.8.97 απόφαση της Δ/νσης Τεχ. Υπηρεσιών Ν.Α. Πιερίας και το συνοδευτικό Τοπογραφικό Διάγραμμα με την οποία έγινε καθορισμός της οριογραμμής του ρέμματος που βρίσκεται σε τμήμα αυτού και στοιχεία από 1 μέχρι 340, αποφασίζουμε:


Επικυρώνουμε το Τοπογραφικό Διάγραμμα που συνοδεύει την με αριθ' 2915/29897 απόφαση της Δ.Τ.Υ.Ν.Α. Πιερίας με την οποία καθορίζεται η οριογραμμή σε τμήμα του ρέμματος που βρίσκεται στη Παραλία Σκοτίνας της Κοιν. Σκοτίνας Νομού Πιερίας.

Η απόφαση αυτή να δημοσιευθεί στην Εφημερίδα της Κυβερνήσεως.

Κατερίνη, 22 Αυγούστου 1997


Ο Νομάρχης

ΠΑΣΧ. ΜΠΡΟΦΙΔΗΣ

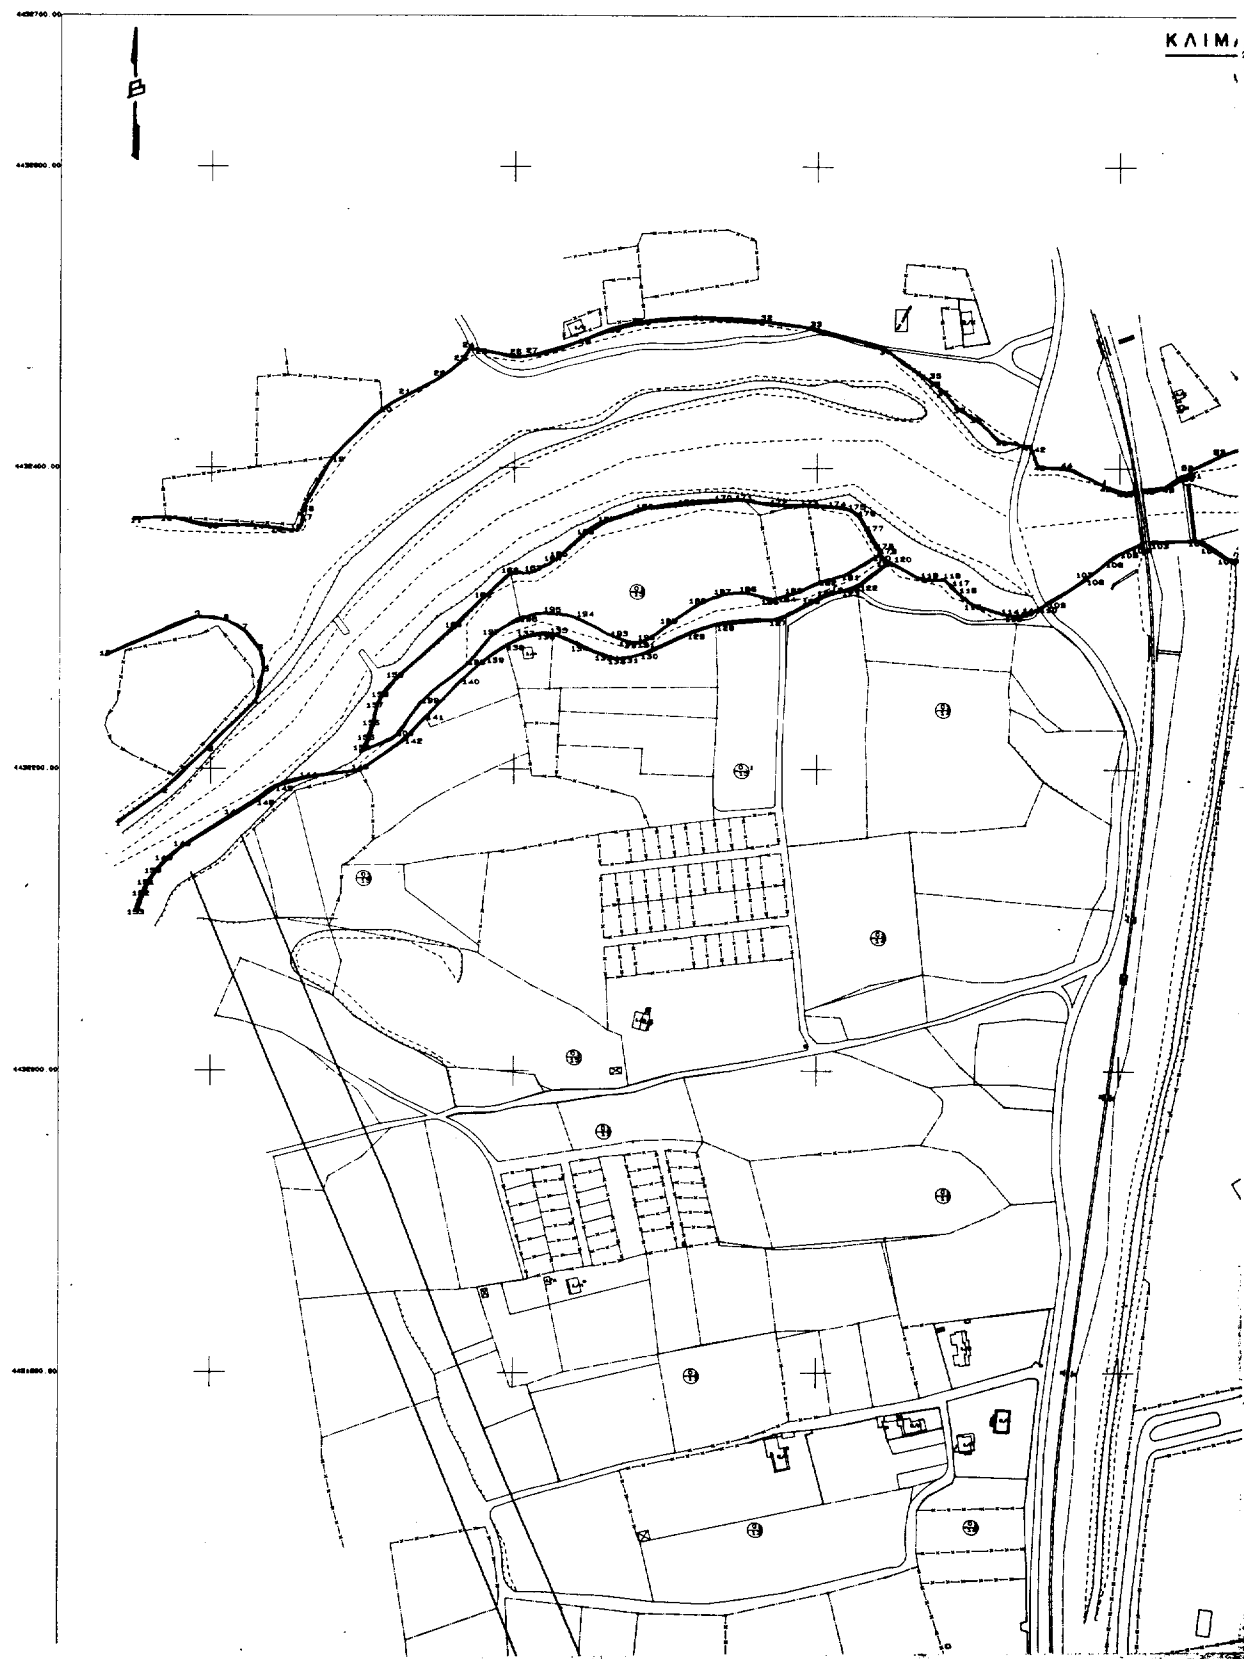


ΚΑΘΟΡΙΣΜΟΣ ΡΕΜΑΤΟΣ "ΖΗΛΙΑΝΑ"
ΚΛΙΜ
Β


ΛΑΚΟΣ ΠΑΠΠΑ, Κ.Λ.Π, ΠΕΡΙΟΧΗΣ ΣΚΟΤΙΝΑΣ_

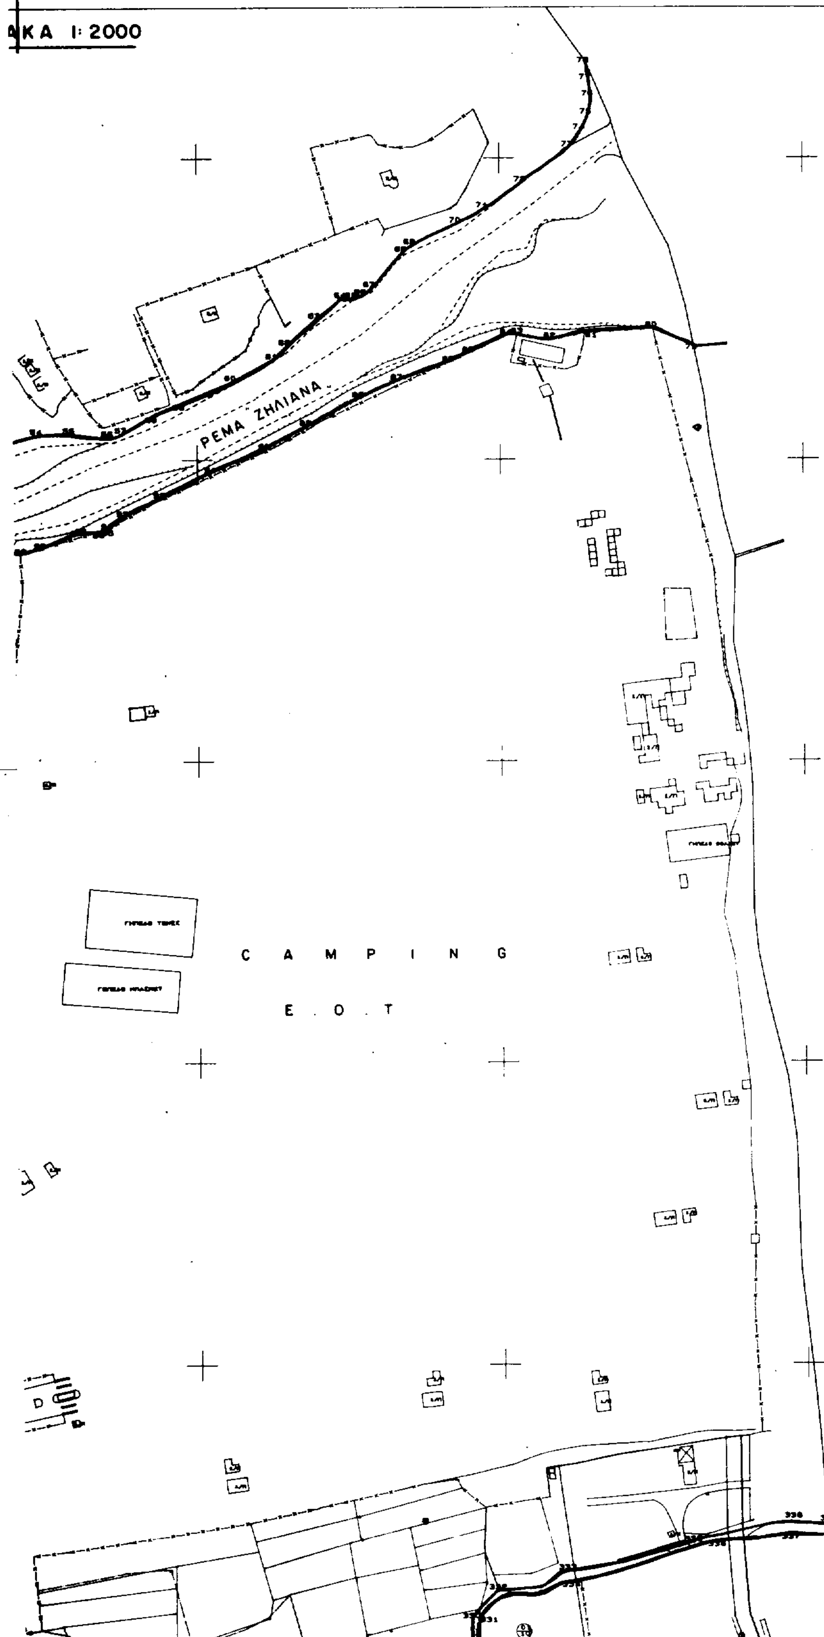

α/α	Χ	Ψ
1	378169.412	4432185.934
2	378138.036	4432164.407
3	378198.488	4432214.218
4	378228.761	4432245.698
5	378234.093	4432267.020
6	378231.753	4432278.321
7	378221.294	4432291.597
8	378209.734	4432298.772
9	378191.294	4432300.566
10	378130.054	4432274.913
11	378148.907	4432366.224
12	378169.667	4432367.221
13	378198.450	4432362.277
14	378230.102	4432361.919
15	378241.662	4432360.484
16	378255.148	4432358.331
17	378258.726	4432362.636
18	378260.102	4432373.400
19	378279.290	4432406.694
20	378312.058	4432439.034
21	378327.672	4432448.207
22	378351.343	4432460.406
23	378364.003	4432470.810
24	378370.059	4432479.780
25	378376.559	4432478.510
26	378400.472	4432474.219
27	378410.105	4432474.936
28	378442.308	4432484.265
29	378462.950	4432492.876
30	378484.419	4432497.540
31	378518.421	4432500.476
32	378565.198	4432497.844
33	378599.038	4432492.820
34	378675.740	4432457.608
35	378644.044	4432478.970
36	378682.402	4432451.186
37	378678.326	4432455.770
38	378694.122	4432438.917
39	378704.988	4432433.050
40	378721.407	4432417.769
41	378736.119	4432415.038
42	378741.490	4432414.081
43	378746.520	4432401.535
44	378764.157	4432400.811
45	378788.993	4432388.859
46	378802.548	4432384.593
47	378809.487	4432384.982
48	378815.018	4432385.859
49	378830.904	4432387.751
50	378841.167	4432395.028
51	378846.219	4432396.323
52	378845.834	4432399.591
53	378866.682	4432409.322
54	378894.642	4432417.770
55	378915.717	4432417.928
56	378940.606	4432414.899
57	378947.983	4432416.905
58	378967.388	4432428.527
59	378985.758	4432436.643
60	379022.925	4432451.912
61	379050.027	4432466.626
62	379059.063	4432475.433
63	379078.979	4432493.558
64	379095.555	4432506.909
65	379100.105	4432505.493
66	379106.603	4432507.422
67	379114.692	4432512.669
68	379135.875	4432537.862
69	379141.359	4432542.196
70	379170.922	4432556.880
71	379190.107	4432566.845
72	379214.038	4432583.729
73	379245.149	4432607.107
74	379253.686	4432619.228
75	379258.640	4432629.633
76	379260.292	4432641.473
77	379258.365	4432652.954
78	379256.675	4432664.477
79	379327.733	4432475.351
80	379300.845	4432486.591
81	379256.096	4432484.003
82	379232.350	4432479.014
83	379211.354	4432482.952
84	379204.955	4432482.544
85	379179.720	4432470.910
86	379166.091	4432464.556
87	379131.033	4432452.085
88	379107.042	4432440.792
89	379072.896	4432422.501
90	379045.464	4432407.738
91	379009.645	4432392.039
92	378975.869	4432375.466
93	378951.309	4432363.142
94	378940.525	4432354.716
95	378938.000	4432353.897
96	378933.075	4432352.517
97	378918.763	4432351.189
98	378896.431	4432341.886
99	378882.619	4432338.077
100	378870.284	4432340.451
101	378858.724	4432347.986
102	378850.828	4432352.351
103	378820.061	4432350.957
104	378814.606	4432349.526
105	378802.757	4432344.739
106	378792.352	4432337.885
107	378778.241	4432327.234
108	378778.771	4432326.3[illegible]
109	378751.407	4432310.[illegible]
110	378747.163	4432306.403
111	378739.034	4432302.638
112	378734.862	4432301.370
113	378730.898	4432301.657
114	378723.007	4432303.362
115	378703.705	4432309.838
116	378694.762	4432316.317
117	378688.732	4432323.328
118	378683.720	4432326.197
119	378669.717	4432326.492
120	378648.551	4432337.435
121	378646.322	4432335.733
122	378626.537	4432320.623
123	378620.385	4432318.326
124	378611.654	4432316.935
125	378607.104	4432315.545
126	378597.196	4432310.343
127	378575.528	4432299.295
128	378533.247	4432295.867
129	378517.462	4432290.380
130	378454.430	4431589.805
131	378471.681	4432274.167
132	378467.186	4432273.637
133	378460.213	4432275.072
134	378444.243	4432281.402
135	378425.716	4432289.283
136	378417.643	4432289.423
137	378407.001	4432287.032
138	378394.636	4432281.908
139	378382.001	4432273.577
140	378365.947	4432259.093
141	378341.814	4432234.330
142	378328.177	4432219.278
143	378298.426	4432198.760
144	378264.894	4432194.284
145	378244.415	4432188.430
146	378231.276	4432178.782
147	378213.294	4432167.731
148	378180.156	4432147.305
149	378171.036	4432139.100
150	378163.843	4432131.063
151	378159.220	4432123.696
152	378155.731	4432116.453
153	379314.250	4432495.039
154	378301.229	4432213.145
155	378304.807	4432219.962
156	378307.377	4432229.725
157	378309.833	4432241.544

α/α	Χ	Ψ
193	37846[illegible].057	4432287.988
194	378440.911	4432300.904
195	378420.031	4432303.786
196	378403.724	4432300.778
197	378384.752	4432288.812
198	378368.580	4432269.941
199	378337.619	4432244.368
200	378321.695	4432222.585
201	379491.751	4431011.428
202	379453.244	4430994.977
203	379435.015	4430988.402
204	379412.034	4430980.915
205	379400.702	4430977.016
206	379390.257	4430973.559
207	379378.105	4430969.694
208	379366.066	4430965.146
209	379361.724	4430966.644
210	379346.127	4430962.752
211	379331.258	4430961.944
212	379322.072	4430962.550
213	379318.161	4430959.475
214	379333.020	4430954.685
215	379269.664	4430949.038
216	379242.855	4430951.054
217	379242.344	4430952.177
218	379222.793	4430949.875
219	379207.408	4430949.496
220	379190.855	4430946.149
221	379183.049	4430940.966
222	379167.084	4430927.539
223	379163.808	4430923.135
224	379160.778	4430920.411
225	379154.054	4430915.573
226	379146.561	4430912.324
227	379137.267	4430909.665
228	379128.998	4430907.616
229	379125.079	4430907.432
230	379122.314	4430905.964
231	379100.686	4430900.483
232	379097.005	4430899.552
233	379079.110	4430893.372
234	379071.284	4430892.100
235	379052.042	4430891.836
236	379032.472	4430893.197
237	379028.499	4430892.728
238	379015.566	4430891.903
239	378990.130	4430881.492
240	378985.150	4430879.820
241	378953.319	4430867.133
242	378943.522	4430861.897
243	378931.796	4430857.283
244	378925.462	4430851.820
245	378927.202	4430818.270
246	378907.577	4430798.739
247	378887.371	4430793.879
248	378869.176	4430787.471
249	378857.277	4430784.209
250	378846.077	4430782.511
251	378840.462	4430780.830
252	378831.965	4430776.355
253	378825.225	4430772.387
254	378817.602	4430767.190
255	378812.878	4430764.089
256	378808.386	4430762.910
257	378809.927	4430759.683
258	378810.853	4430759.883
259	378834.618	4430774.222
260	378848.965	4430778.949
261	378881.692	4430786.760
262	378902.495	4430790.980
263	378914.981	4430799.637
264	378925.908	4430807.136
265	378933.452	4430812.313
266	378931.330	4430849.584
267	378931.842	4430851.074
268	378955.873	4430861.595
269	378970.430	4430867.732
270	378987.889	4430872.044
271	378993.765	4430873.593
272	379009.333	4430877.837
273	379045.962	4430876.875
274	379061.533	4430879.492
275	379068.005	4430880.442
276	379087.385	4430885.913
277	379123.948	4430892.947
278	379138.101	4430903.003
279	379153.269	4430906.666
280	379165.865	4430911.234
281	379170.420	4430914.342
282	379177.868	4430921.222
283	379186.469	4430929.825
284	379196.154	4430932.009
285	379209.326	4430935.147
286	379225.533	4430938.797
287	379237.783	4430944.132
288	379286.527	4430944.047
289	379299.503	4430944.656
290	379302.036	4430944.979
291	379319.370	4430951.470
292	379326.286	4430953.803
293	379330.095	4430954.644
294	379333.020	4430954.685
295	379337.832	4430954.448
296	379345.231	4430953.380
297	379353.202	4430953.802
298	379362.822	4430956.762
299	379388.851	4430965.085
300	379414.130	4430973.609
301	379435.342	4430980.476
302	379482.993	4430996.322
303	379489.953	4430999.877
304	379492.730	4431002.349
305	378552.811	4431056.424
306	378543.480	4431052.558
307	378545.386	4431060.114
308	378510.125	4431158.538
309	378521.975	4431154.883
310	378563.300	4431176.291
311	378556.328	4431181.075
312	378622.155	4431248.680
313	378629.885	4431237.706
314	378727.594	4431291.307
315	378728.612	4431287.111
316	378785.890	4431333.526
317	378782.819	4431334.972
318	378858.511	4431358.632
319	378858.782	4431355.487
320	378962.822	4431387.262
321	378975.432	4431396.759
322	379063.951	4431414.579
323	379065.145	4431410.758
324	379162.281	4431452.531
325	379158.277	4431456.122
326	379151.728	4431507.714
327	379148.555	4431510.575
328	379197.693	4431527.212
329	379193.584	4431529.461
330	379176.757	4431632.096
331	379181.756	4431630.183
332	379194.290	4431650.777
333	379234.961	4431662.397
334	379235.298	4431654.188
335	379317.840	4431681.305
336	379333.633	4431680.944
337	379382.218	4431685.603
338	379387.598	4431695.224
339	379412.823	4431693.663
340	379414.731	4431685.652

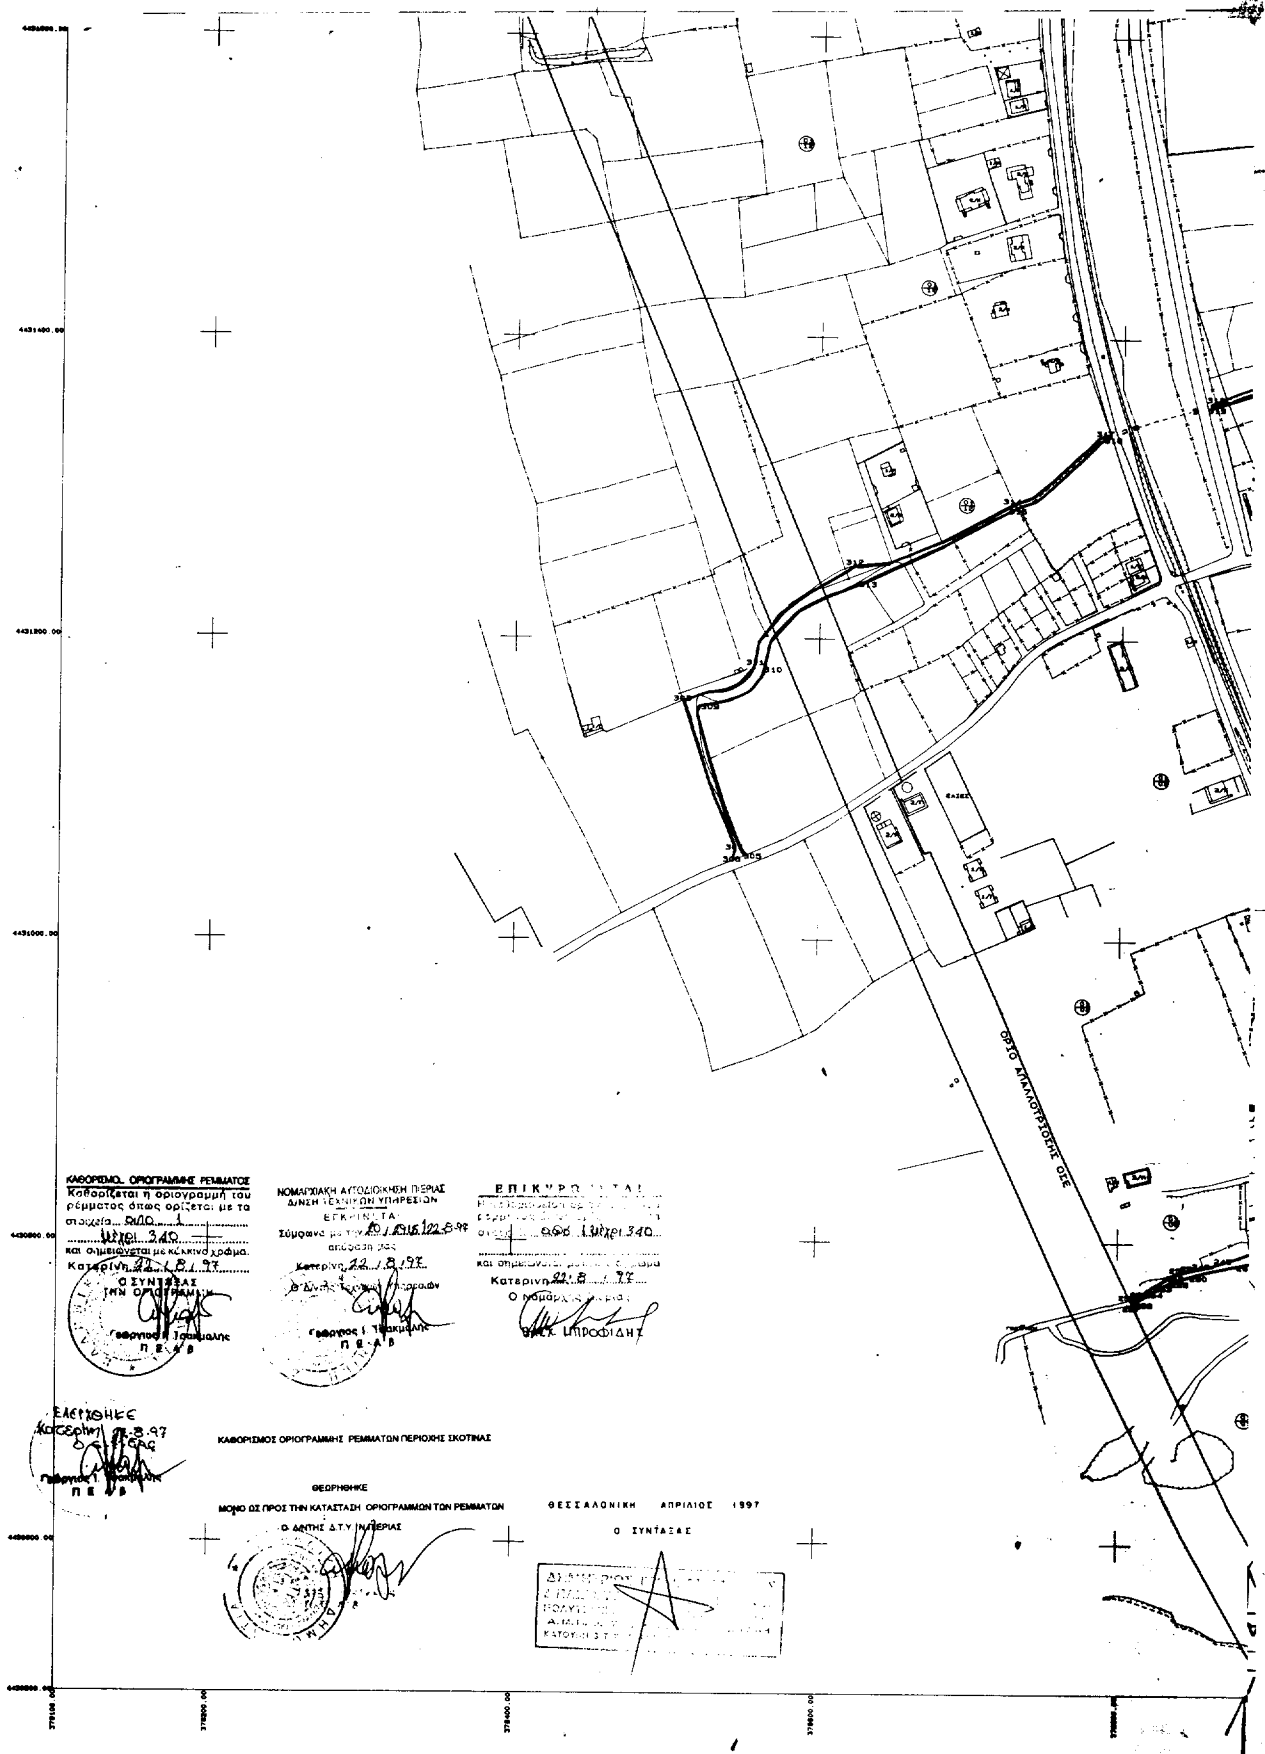
ΟΡΙΟ ΑΠΑΛΛΟΤΡΙΩΣΗΣ ΟΣΕ
ΚΑΘΟΡΙΣΜΟΣ ΟΡΙΟΓΡΑΜΜΗΣ ΡΕΜΜΑΤΟΣ
Καθορίζεται η οριογραμμή του ρέμματος όπως ορίζεται με τα στοιχεία από 1 μέχρι 340 και σημειώνεται με κόκκινο χρώμα.
Κατερίνη 22/8/97
Ο ΣΥΝΤΑΞΑΣ ΤΗΝ ΟΡΙΟΓΡΑΜΜΗ
Γεώργιος Ι. Τσακμάλης
Π.Ε. Α.Β
ΝΟΜΑΡΧΙΑΚΗ ΑΥΤΟΔΙΟΙΚΗΣΗ ΠΙΕΡΙΑΣ
Δ/ΝΣΗ ΤΕΧΝΙΚΩΝ ΥΠΗΡΕΣΙΩΝ
ΕΓΚΡΙΝΕΤΑΙ
Σύμφωνα με την 20/1916/22-8-97 απόφαση μας
Κατερίνη 22/8/97
Ο Δ/ντής Τεχνικών Υπηρεσιών
Γεώργιος Ι. Τσακμάλης
Π.Ε. Α.Β
ΕΠΙΚΥΡΩΝΕΤΑΙ
από 1 μέχρι 340
και σημειώνεται
Κατερίνη 22/8/97
Ο Νομάρχης Πιερίας
ΜΠΡΟΦΙΔΗΣ
ΕΛΕΓΧΘΗΚΕ
Κατερίνη 22-8-97
Γεώργιος Ι. Τσακμάλης
Π.Ε. Α.Β
ΚΑΘΟΡΙΣΜΟΣ ΟΡΙΟΓΡΑΜΜΗΣ ΡΕΜΜΑΤΩΝ ΠΕΡΙΟΧΗΣ ΣΚΟΤΙΝΑΣ
ΘΕΩΡΗΘΗΚΕ
ΜΟΝΟ ΩΣ ΠΡΟΣ ΤΗΝ ΚΑΤΑΣΤΑΣΗ ΟΡΙΟΓΡΑΜΜΩΝ ΤΩΝ ΡΕΜΜΑΤΩΝ
Ο Δ/ΝΤΗΣ Δ.Τ.Υ. Ν. ΠΙΕΡΙΑΣ
ΘΕΣΣΑΛΟΝΙΚΗ ΑΠΡΙΛΙΟΣ 1997
Ο ΣΥΝΤΑΞΑΣ
378200.00
378400.00

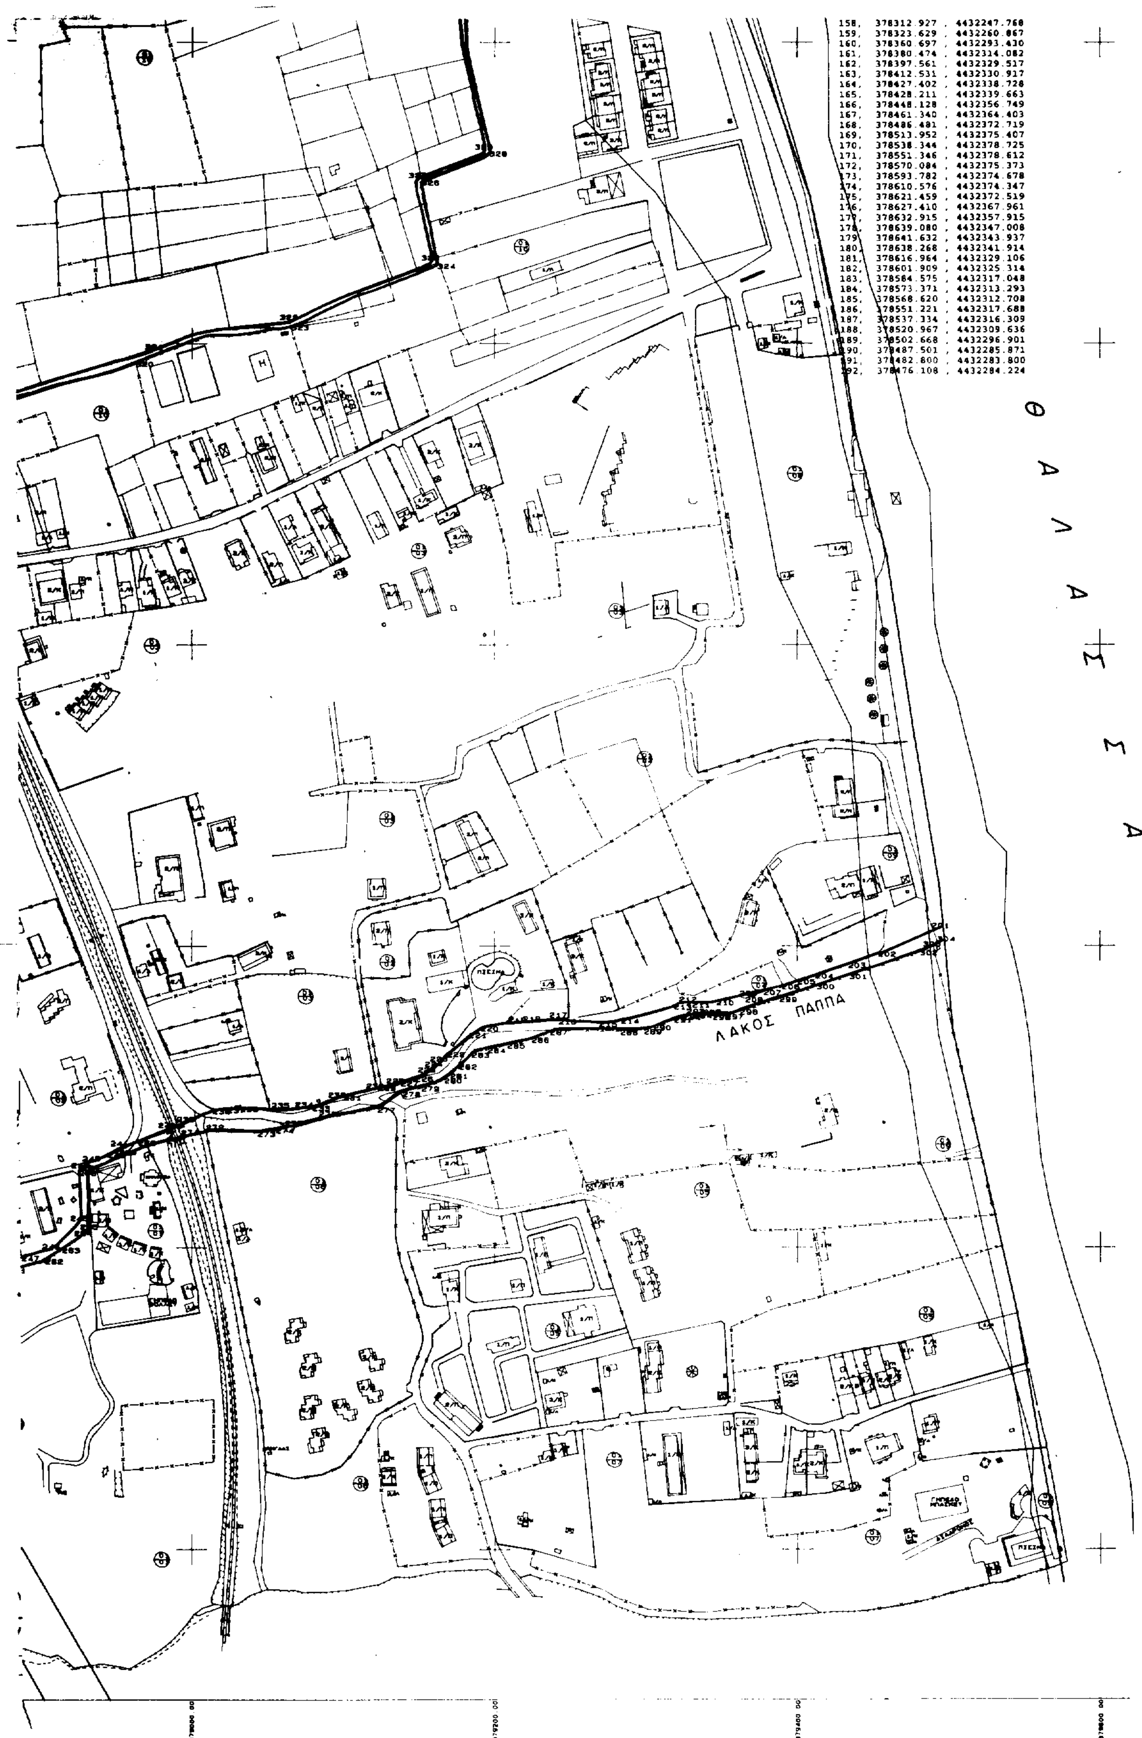
158, 378312.927 , 4432247.768
159, 378323.629 , 4432260.867
160, 378360.697 , 4432293.430
161, 378380.474 , 4432314.082
162, 378397.561 , 4432329.517
163, 378412.531 , 4432330.917
164, 378427.402 , 4432338.728
165, 378428.211 , 4432339.663
166, 378448.128 , 4432356.749
167, 378461.340 , 4432364.403
168, 378486.481 , 4432372.719
169, 378513.952 , 4432375.407
170, 378538.344 , 4432378.725
171, 378551.346 , 4432378.612
172, 378570.084 , 4432375.373
173, 378593.782 , 4432374.678
174, 378610.576 , 4432374.347
175, 378621.459 , 4432372.519
176, 378627.410 , 4432367.961
177, 378632.915 , 4432357.915
178, 378639.080 , 4432347.008
179, 378641.632 , 4432343.937
180, 378638.268 , 4432341.914
181, 378616.964 , 4432329.106
182, 378601.909 , 4432325.314
183, 378584.575 , 4432317.048
184, 378573.371 , 4432313.293
185, 378568.620 , 4432312.708
186, 378551.221 , 4432317.688
187, 378537.334 , 4432316.309
188, 378520.967 , 4432309.636
189, 378502.668 , 4432296.901
190, 378487.501 , 4432285.871
191, 378482.800 , 4432283.800
192, 378476.108 , 4432284.224
Θ Α Λ Α Σ Σ Α
ΛΑΚΟΣ ΠΑΠΠΑ
ΠΙΣΙΝΑ

ΠΟΛΕΟΔΟΜΙΑ

ΑΠΟΦΑΣΕΙΣ

Αριθ. ΕΣ. 147 (2)

Αναγνώριση της παρ. Κιθαιρώνος από την οδό Κιθαιρώνος ως αδιεξόδου ως υφισταμένης προ του 1923.

Ο ΝΟΜΑΡΧΗΣ ΠΕΙΡΑΙΑ

1. Σύμφωνα με:

Τις διατάξεις:

α) Τον από 17.7.1923 Ν.Δ. «περί Σχεδίων Πόλεων, κωμών και συνοικιών του Κράτους και ανεγέρσεως αυτών».

β) Του Β.Δ. 712/70, όπως Τροποποιήθηκε με τα 677/71 και 198/72 Β.Δ.

γ) Του Ν. 3200/55 «περί Διοικητικής Αποκεντρώσεως «όπως έχει συμπληρωθεί και Τροποποιηθεί μεταγενέστερα».

δ) Το υπ' αρ. 183 Π.Δ. - ΦΕΚ 70Α/5.6.86 για παραχώριση ορισμένων Πολεοδομικών αρμοδιοτήτων στους Νομάρχες.

ε) Τις διατάξεις του Ν. 1337/83 και των Ν. 1577/85 - ΦΕΚ 210Α,, Ν. 1647 και 1572/88 περί νέου Γ.Ο.Κ. με βάση το αρχικό Π.Δ. 3.4.29.

στ) Τις διατάξεις των 651 και 653/77 και του Ν. 947/79 σε συνδιασμό με τις διατάξεις των 1572/88 περί νέου Γ.Ο.Κ. με βάση το αρχικό Π.Δ. 3.4.29.

ζ) Την υπ' αρ. 32/28.9.92 Γνωμοδότηση του Συμβουλίου Χ.Ο.Π. της Νομαρχίας μας.

η) Σύμφωνα με τις διατάξεις των άρθρων 3 και 4 του Π.Δ. 690/48.

θ) Την υπ' αρ. 4 του Ν. 1232/82 και τα άρθρα 2 και 3 του Ν. 1235/82.

ι) Την με αριθμό 4065/5.6.84 κοινή Απόφαση του Νομάρχη Αττικής και του Νομαρχιακού Διαμερίσματος Πειραιά» περί αναθέσεως ασκήσεως αρμοδιοτήτων του Νομάρχη στους Προϊσταμένους των Δημ. Πολιτικων Υπηρεσιών του Νομ/κού Διαμερίσματος Πειραιά» και Ν. 1032/80 «περί συστάσεως ΥΧΟΠ και το υπ' αρ. 183 Π.Δ. - ΦΕΚ 70Α/5.6.86 για παραχώριση ορισμένων Πολεοδομικών Αρμοδιοτήτων σε αυτούς.

2) Την με αριθμό 3043/576/16.5.95 αίτηση της Γεωργίου Αγελέτου.

3) Τους ακόλουθους τίτλους ιδιοκτησίας.

α) Υπ' αρ. 39302/15.7.1904 Συμβόλαιο του Συμβολαιογράφου Αθηνών Δημητρίου Καλιοντζή.

β) Υπ' αρ. 19564/29.4.1914 Συμβόλαιο του Συμβολαιογράφου Πειραιά Μερμύγκα Φωτίου.

γ) Υπ' αρ. 1682/7.9.1916 Συμβόλαιο του Συμβολαιογράφου Πειραιά Μελάς Νίκος.

δ) Υπ' αρ. 53476/19.12.1925 Συμβόλαιο του Συμβολαιογράφου Πειραιά Ιωαν. Αθανασιάδου.

ε) Υπ' αρ. 9485/23.6.1954 Συμβόλαιο του Συμβολαιογράφου Πειραιά Στεφ. Κουρκουλάκου.

4) Το από Ιούνιο 1991 Τοπογραφικό Διάγραμμα του Μηχανικού Γ. Κιγκά - Ε. Κουλούρη - Κιγκά.

5) Το από Οκτωβρίου 1996 Διάταγμα Ρυμοτομίας Σχεδίου Πόλης του Δήμου Πειραιά.

6) Το από 43/5.12.96 πρακτικό του Νομαρχιακού Συμβουλίου ΧΟΠ που γνωμοδοτεί υπέρ της Αναγνώρισης της παρ. Κιθαιρώνος από την οδό Κιθαιρώνος ως αδιεξόδου ως υφιστάμενης προ του 1923.

7) Το από Οκτωβρίου 1996 Τοπογραφικού Διαγράμματος του Τμήματος Τοπογραφικού της Δ/νσης Αρχ/κού - Γ.Σ.Π.

8) Επειδή δεν συντρέχουν οι προϋποθέσεις των άρθρων 3 και 4 του Ν.Δ. 690/48 για κατάργησή της και αποτελεί μοναδικό πρόσωπο σε υφιστάμενες επί αυτής ιδιοκτησίες, αποφασίζουμε:


Υπέρ της αναγνώρισης της ιδιωτικής οδού Κιθαιρώνος από την οδό Κιθαιρώνος ως αδιέξοδο προϋφισταμένη νομίμως πριν από το έτος 1923, όπως αυτή φαίνεται στο Τοπογραφικό Διάγραμμα που συνοδεύει αυτή την Απόφαση.

Η Απόφαση αυτή και το συνοδεύον αυτήν Διάγραμμα ισχύει από της κοινοποίησης της δημοσίευσης, στην Εφημερίδα της Κυβερνήσεως.

Πειραιάς, 27 Ιανουαρίου 1997

Ο Νομάρχης

ΧΡ. ΦΩΤΙΟΥ

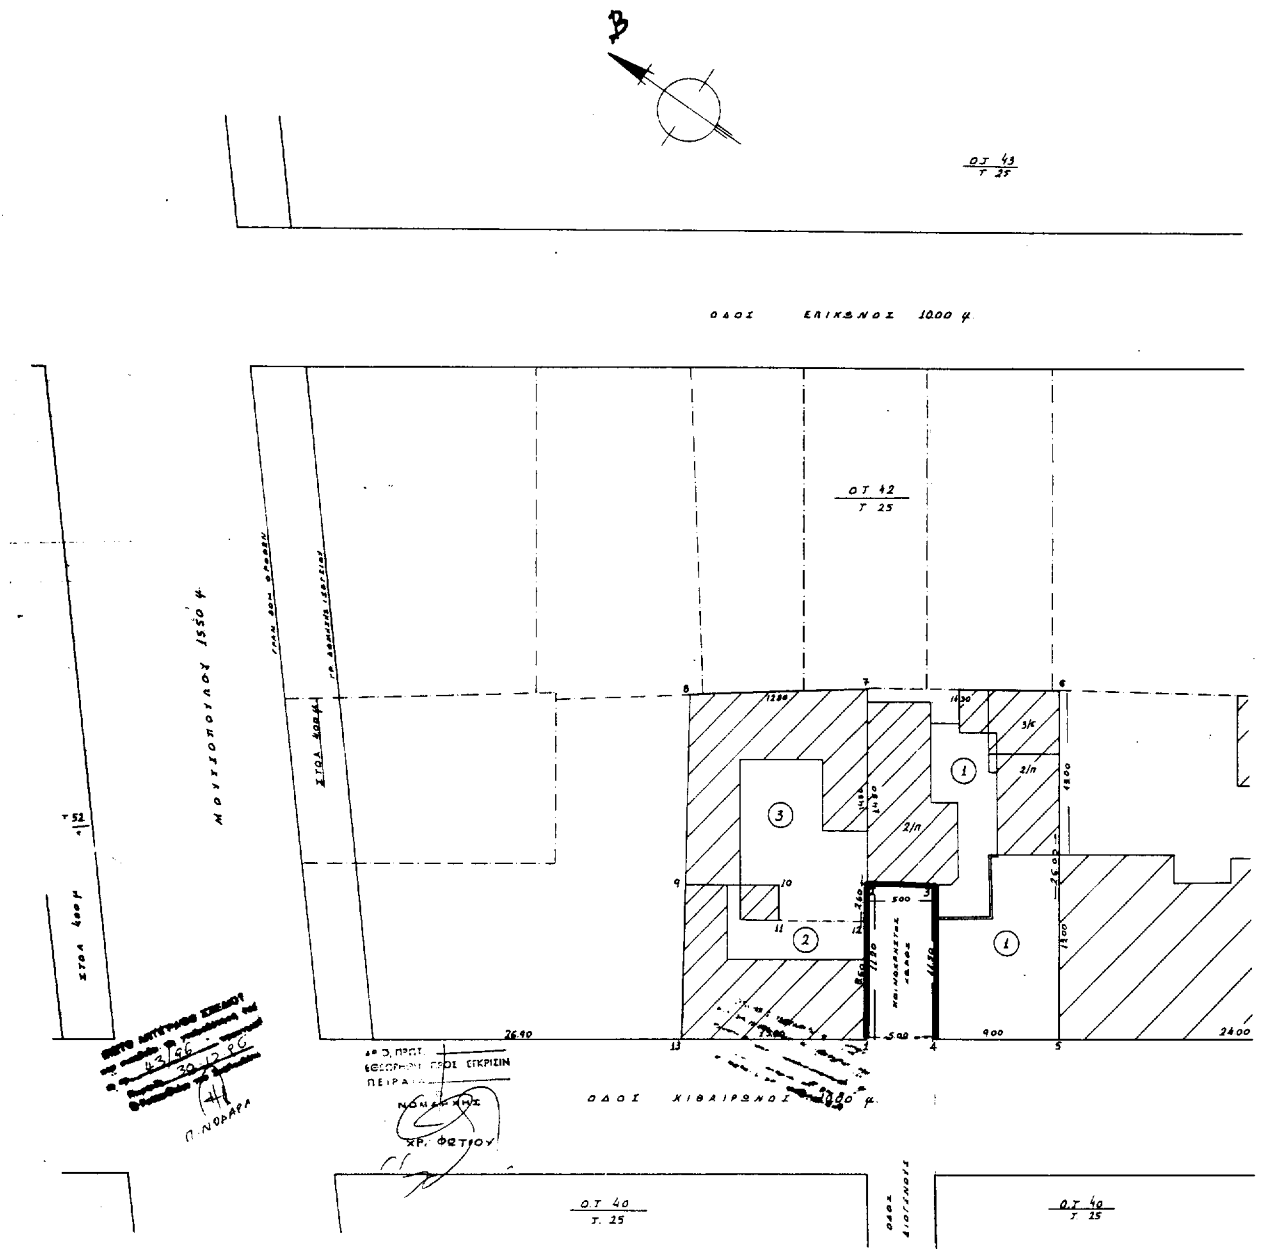
ΟΔΟΣ ΕΠΙΚΣΝΟΣ 10.00 μ.
ΟΤ 42
Τ 25
ΟΤ 43
Τ 25
ΜΟΥΤΣΟΠΟΥΛΟΥ 15.50 μ.
ΣΤΟΑ 4.00 μ.
ΟΔΟΣ ΚΙΘΑΙΡΩΝΟΣ
ΟΤ 40
Τ 25
ΟΔΟΣ ΔΙΟΓΕΝΟΥΣ
ΝΟΜΑΡΧΗΣ
ΧΡ. ΦΩΤΙΟΥ
Π. ΝΟΔΑΡΑ

ΚΤΗΜΑΤΟΛΟΓΙΚΟΣ ΠΙΝΑΚΑΣ

1	α	Γρηγόρ. κ. Ανδρονίκη Αγγελέτου
	β	Βασίλειος Μαρούδης
	γ	Αγαλοδημα - Μαρούδη
	δ	Αγγελική συζ. Χρήστου Δαμάσκου
	ε	Χρήστος Δαμάσκος
2	α	Δέσποινα Μιχρη
3	α	Κληρονόμοι Χατζόγλου ή Χατζοπούλου

ΑΧΑΡΝΩΝ 1000 μ

Ο.Τ. 41
Τ. 25

ΟΡΟΙ ΔΟΜΗΣΕΩΣ

ΔΙΓΜΑ ΡΥΜΟΤΟΜΙΑΣ 19-11-1892 ΦΕΚ 412/21-11-1892

ΣΔ = 3

Ύψος καθ' ως ΓΟΚ

Β' Ζώνη Γκαράζ

ΟΡΟΙ ΔΟΜΗΣΗΣ		
ΑΡΤΙΟΤΗΤΑ		
Κατά Κανόνα	Προ 9-6-73	Προ 8-11-71
Π. 10	6	6
Ε 200	110	100

ΑΚΡΙΒΕΣ ΑΝΤΙΓΡΑΦΟ
Πειραιάς 20
Ο ΠΡΟΪΣΤ. ΝΟΣ ΣΧ. ΠΟΛΗΣ - ΤΟΠΟΓΡΑΦΙΚΟΥ
ΔΗΜΟΥ ΠΕΙΡΑΙΑ
ΣΠ. ΔΗΜΗΤΡΑΚΗΣ

ΔΗΜΟΣ ΠΕΙΡΑΙΑ
Δ/ΝΣΗ ΑΡΧ/ΚΟΥ Γ. ΣΧ/ΣΜΟΥ ΠΟΛΗΣ
ΤΜΗΜΑ ΣΧ. ΠΟΛΗΣ - ΤΟΠΟΓΡΑΦΙΚΟ

θέμα
ΑΝΑΓΝΩΡΙΣΗ ΠΑΡΟΔΟΥ ΩΣ ΠΡΟΥΦΙΣΤΑΜΕΝΗ ΤΟΥ 1923

θέση ΠΑΡΟΔΟΣ ΚΙΘΑΙΡΩΝΟΣ
Ο.Τ. 42 ΜΕΤΑΞΥ ΤΩΝ ΟΔΩΝ ΜΟΥΤΣΟΠΟΥΛΟΥ ΕΛΙΚΩΝΟΣ κ' ΑΧΑΡΝΩΝ

θέμα σχεδίου
ΚΤΗΜΑΤΟΛΟΓΙΚΟ ΔΙΑΓΡΑΜΜΑ

αριθ. σχεδίου

κλίμακα : 1:200

ημερομηνία : ΟΚΤΩΒΡΙΟΣ 1996

σύνταξη ΑΝ. ΛΑΘΑΖΑΝΗΣ | σχεδίαση : ΚΟΝΤΟΓΙΑΝΝΗ

ο προϊστάμενος του τμήματος	εθεωρήθη ο διευθυντής	εγκρίνεται ο δήμαρχος
Σ. ΔΗΜΗΤΡΑΚΗΣ	Κ. ΘΑΛΙΒΙΤΗΣ	ΣΤ. ΛΟΓΟΘΕΤΗΣ